


Die Streifenflur der historischen Liebenauer Kulturlandschaft durchwachsen mit naturräumlichen Elementen stellt den Zugang zur Gestaltung dar.
 Das Band aus aneinandergereihten, kondensierten Landschaftsformen wandert durch den gestreiften grünen Bogen.



Grundriss 1:1000

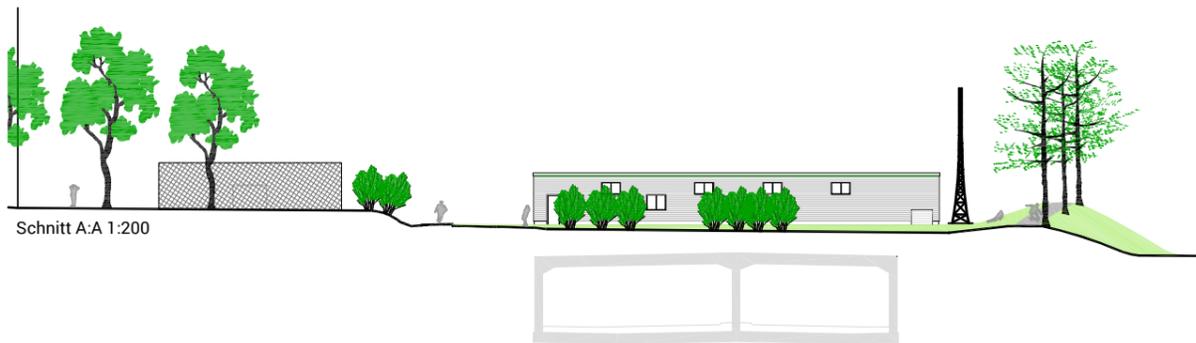


Schnitt A:A 1:200



Grundriss 1:500 Geländekante/Betriebszentrale/ÖWGES-Park



...von der Siedlung in den Park auf zahlreichen Wegen mit Wahlmöglichkeiten barrierefrei lokale Runden verbinden sich zu einem Netz

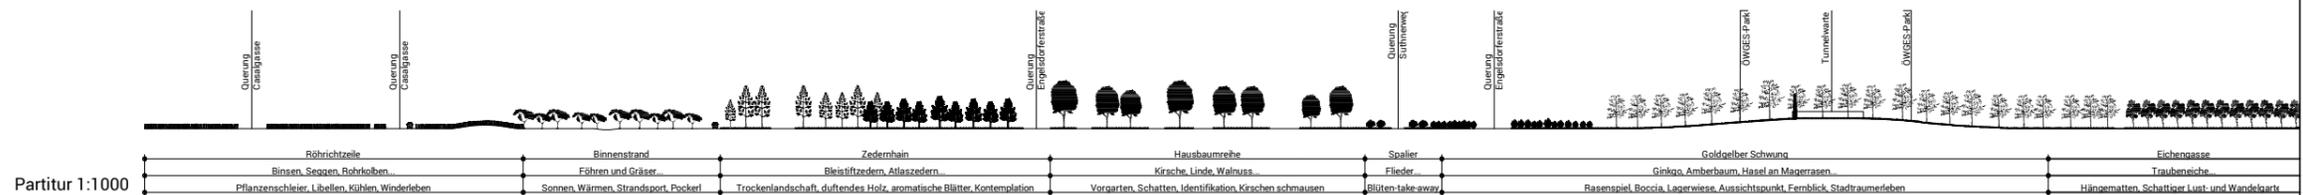

Partitur 1:1000

Überweg Casagasse	Überweg Casagasse	Überweg Engelsdorfer Str. auf	Überweg Südfriedweg	Überweg Engelsdorfer Str. auf	ÖWGES Park	Tunnelwarte	ÖWGES Park	Eichengasse
Röhrichtzeile	Binnenstrand	Zedernhain	Spalier	Goldgelber Schwung				
Binsen, Seggen, Rohrkolben	Föhren und Gräser	Bleisitzedern, Atlaszedern	Kirsche, Linde, Walnuss	Ginkgo, Amberbaum, Hasel an Magerrasen				
Pflanzenschleier, Libellen, Köhler, Winderleben	Sonnen, Wärmen, Strandsport, Pockerl	Trockenlandschaft, duftendes Holz, aromatische Blätter, Kontemplation	Vorarten, Schatten, Identifikation, Kiraschen schmausen	Rasenspiel, Roccia, Lagerwiese, Aussichtspunkt, Fernblick, Stadtraumleben				
			Blüten-take-away					Hängematten, Schattiger Lust- und Wandelquart